
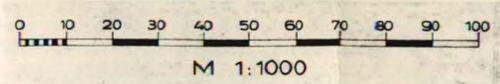


Ort: Angelburg  
 Ortsteil: Gönnern  
 Plan Nr.: Bp. Nr. 2  
 genehmigt am: 6.3.1977  
 Bekanntm. abgeschl. am: .....

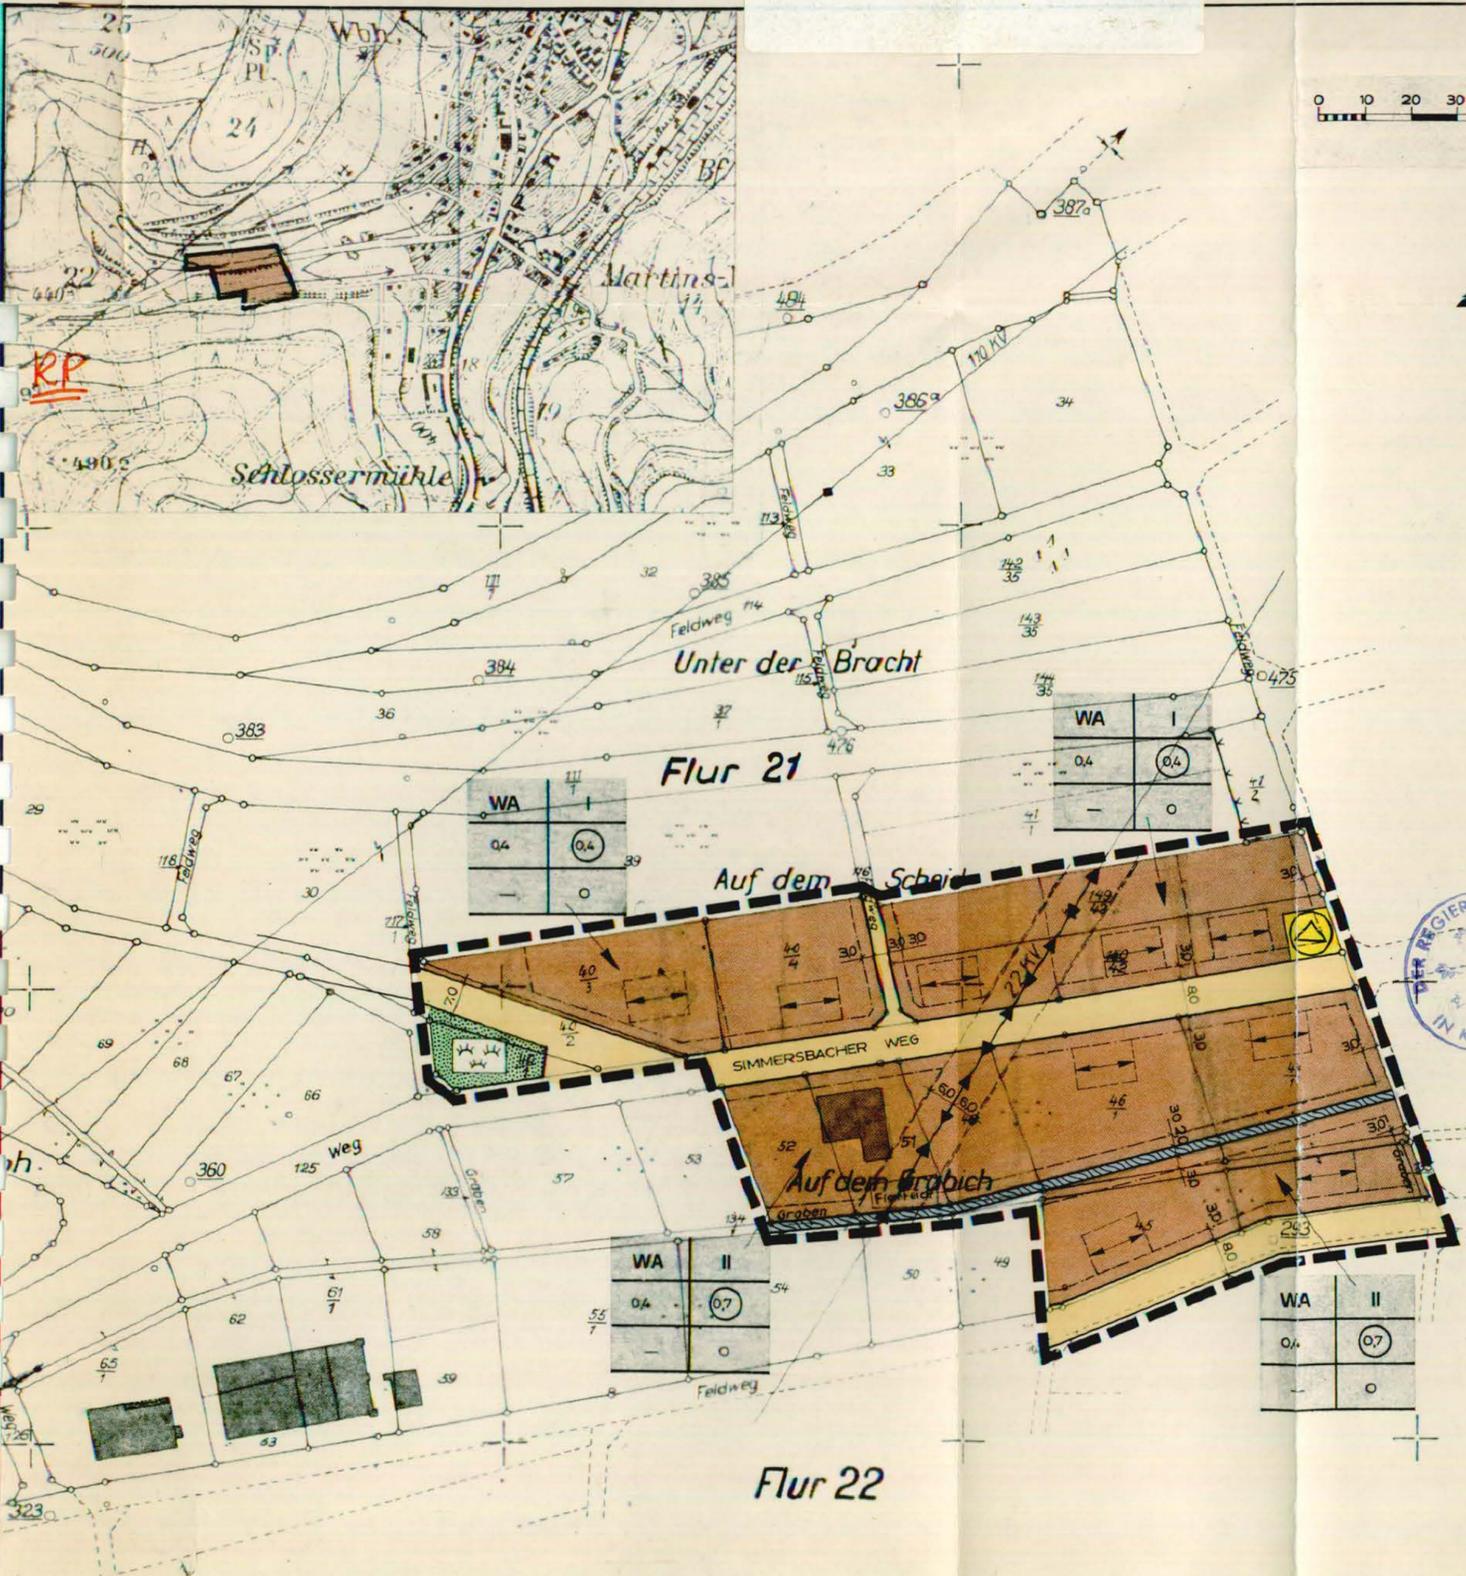

Flur 25

**GENEHMIGT**

mit Verfügung vom 6.3.1977  
 - III/3c - III/3d - 61d 04 - 01 (73) -

Kassel, den 6.3.1977



DER REGIERUNGSPRÄSIDENT

Im Auftrag

*(Handwritten signature)*

Die Genehmigung des Planes ist  
 noch nicht / am  
 bekannt gemacht worden.

**FESTSETZUNGEN**

- GRENZE DES RÄUMLICHEN GELTUNGSBEREICHES
- ABGRENZUNG UNTERSCHIEDLICHER NUTZUNG
- BAUGRENZE

**FÜLLSCHEMA DER NUTZUNGSSCHABLONE**

BAUGEBIET	ZAHLE DER VOLLGESCHOSSE	GRUND-FLÄCHEN-ZAHLE	GESCHOSS-FLÄCHEN-ZAHLE	BAU-MASSEN-ZAHLE	BAU-WEISE
WA					

- ALLGEMEINES WOHN- GEBIET
- WASSERFLÄCHE
- STRASSENFLÄCHEN

DACHNEIGUNG: MIND 25°

- FIRSTRICHTUNG DER HAUPT- GEBÄUDE
- UMFORMERSTATION
- GRÜNLAGE

**NACHRICHTL. ÜBERNAHME**

- HOCHSPANNUNGSLEITUNG MIT SCHUTZSTREIFEN

ES WIRD BESCHENIGT, DASS DIE GRENZEN UND BEZEICHNUNG DER FLURSTÜCKE MIT DEM NACHWEIS DES LIEGENSCHAFTSKATASTERS ÜBEREINSTIMMEN

BIEDENKOPF, DEN 18.2.1976



*Mühl*  
 Verpn. Ober-Rat

BEARBEITET: WETZLAR, DEN 3.2.1975  
 ST 32/73

**WAGNER CONSULT**  
 Beratende Ingenieure VBI  
 633 Wetzlar, Geiersberg 21

BESCHLUSS DER GEMEINDEVERTRETUNG ZUR AUFSTELLUNG DES BEBAUUNGSPLANES AM 27.3.1975



ANGELBURG, DEN ..... 197...  
*(Handwritten signature)*  
 Bürgermeister

IM ENTWURF AUSGELEGT IN DER ZEIT VOM 28.4.1975 BIS 30.5.1975



ANGELBURG, DEN ..... 197...  
*(Handwritten signature)*  
 Bürgermeister

WEGEN BEDENKEN UND ANREGUNGEN ABGEÄNDERT UND NEU AUFGESTELLT DURCH DIE GEMEINDEVERTRETUNG AM ..... 197...

ANGELBURG, DEN ..... 197...

ERNEUT AUSGELEGT IN DER ZEIT VOM ..... 197... BIS ..... 197...

ANGELBURG, DEN ..... 197...

ALS SATZUNG BESCHLOSSEN DURCH DIE GEMEINDEVERTRETUNG AM 21.1.1976



ANGELBURG, DEN ..... 197...  
*(Handwritten signature)*  
 Bürgermeister

GENEHMIGT:

DIE GENEHMIGUNG WURDE AM ..... 197... ORTSÜBLICH BEKANNTGEMACHT.

DER GENEHMIGTE BEBAUUNGSPLAN WURDE ÖFFENTLICH AUSGELEGT VOM ..... 197... BIS ..... 197...

DER BEBAUUNGSPLAN WIRD SOMIT AB ..... 197... RECHTSKRÄFTIG.

**BEBAUUNGSPLAN NR.2**

DER

**GEMEINDE ANGELBURG**

**ORTSTEIL GÖNNERN**