

## Ä N D E R U N G

der Satzung der Gemeinde Bad Endbach  
über die Grenzen für den im Zusammenhang  
bebauten Ortsteil BAD ENDBACH

vom 18.07.1994

Aufgrund des § 34 Abs. 2 Bundesbaugesetz in der Fassung der Bekanntmachung vom 25.08.1976 (BGBl. S 2257), zuletzt geändert durch Gesetz vom 06.07.1979 (BGBl. S 949) und des Gemeindeverfassungsrechts § 5 der Hessischen Gemeindeordnung vom 25. Februar 1952 (GVBl. S.11) in der Fassung vom 01. April 1981 (BGBl. S.66),

hat die Gemeindevertretung der Gemeinde Bad Endbach in der Sitzung  
am

18.07.1994

für das Gebiet, Gemarkung Bad Endbach  
Flur 5  
Teile der Flurstücke 138/2, 137/3 137/4

südöstlich des Ortsteils Bad Endbach, die Grenzen für den im Zusammenhang bebauten Ortsteil geändert.

### § 1

Die Grenzen des im Zusammenhang bebauten Ortsteils Endbach werden gemäß den in beigefügten Lageplan ersichtlichen Darstellungen festgelegt. Der Lageplan ist Bestandteil dieser Sitzung.

Vom Geltungsbereich betroffen sind die Grundstücke:

Gemarkung Bad Endbach, Flur 5, Flurstücke 138/2, 137/3 137/4

### § 2

Soweit in dem nach § 1 umschriebenen Gebiet Bebauungspläne nach § 30 BBauGB bestehen, werden diese Gebiete von dieser Satzung nicht erfaßt.


### § 3


Diese Satzung tritt mit dem Tage nach der vollendeten Bekanntmachung in Kraft.

Der Gemeindevorstand  
der Gemeinde Bad Endbach

Bürgermeister

Beigeordneter

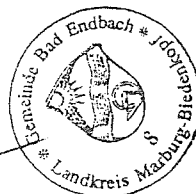

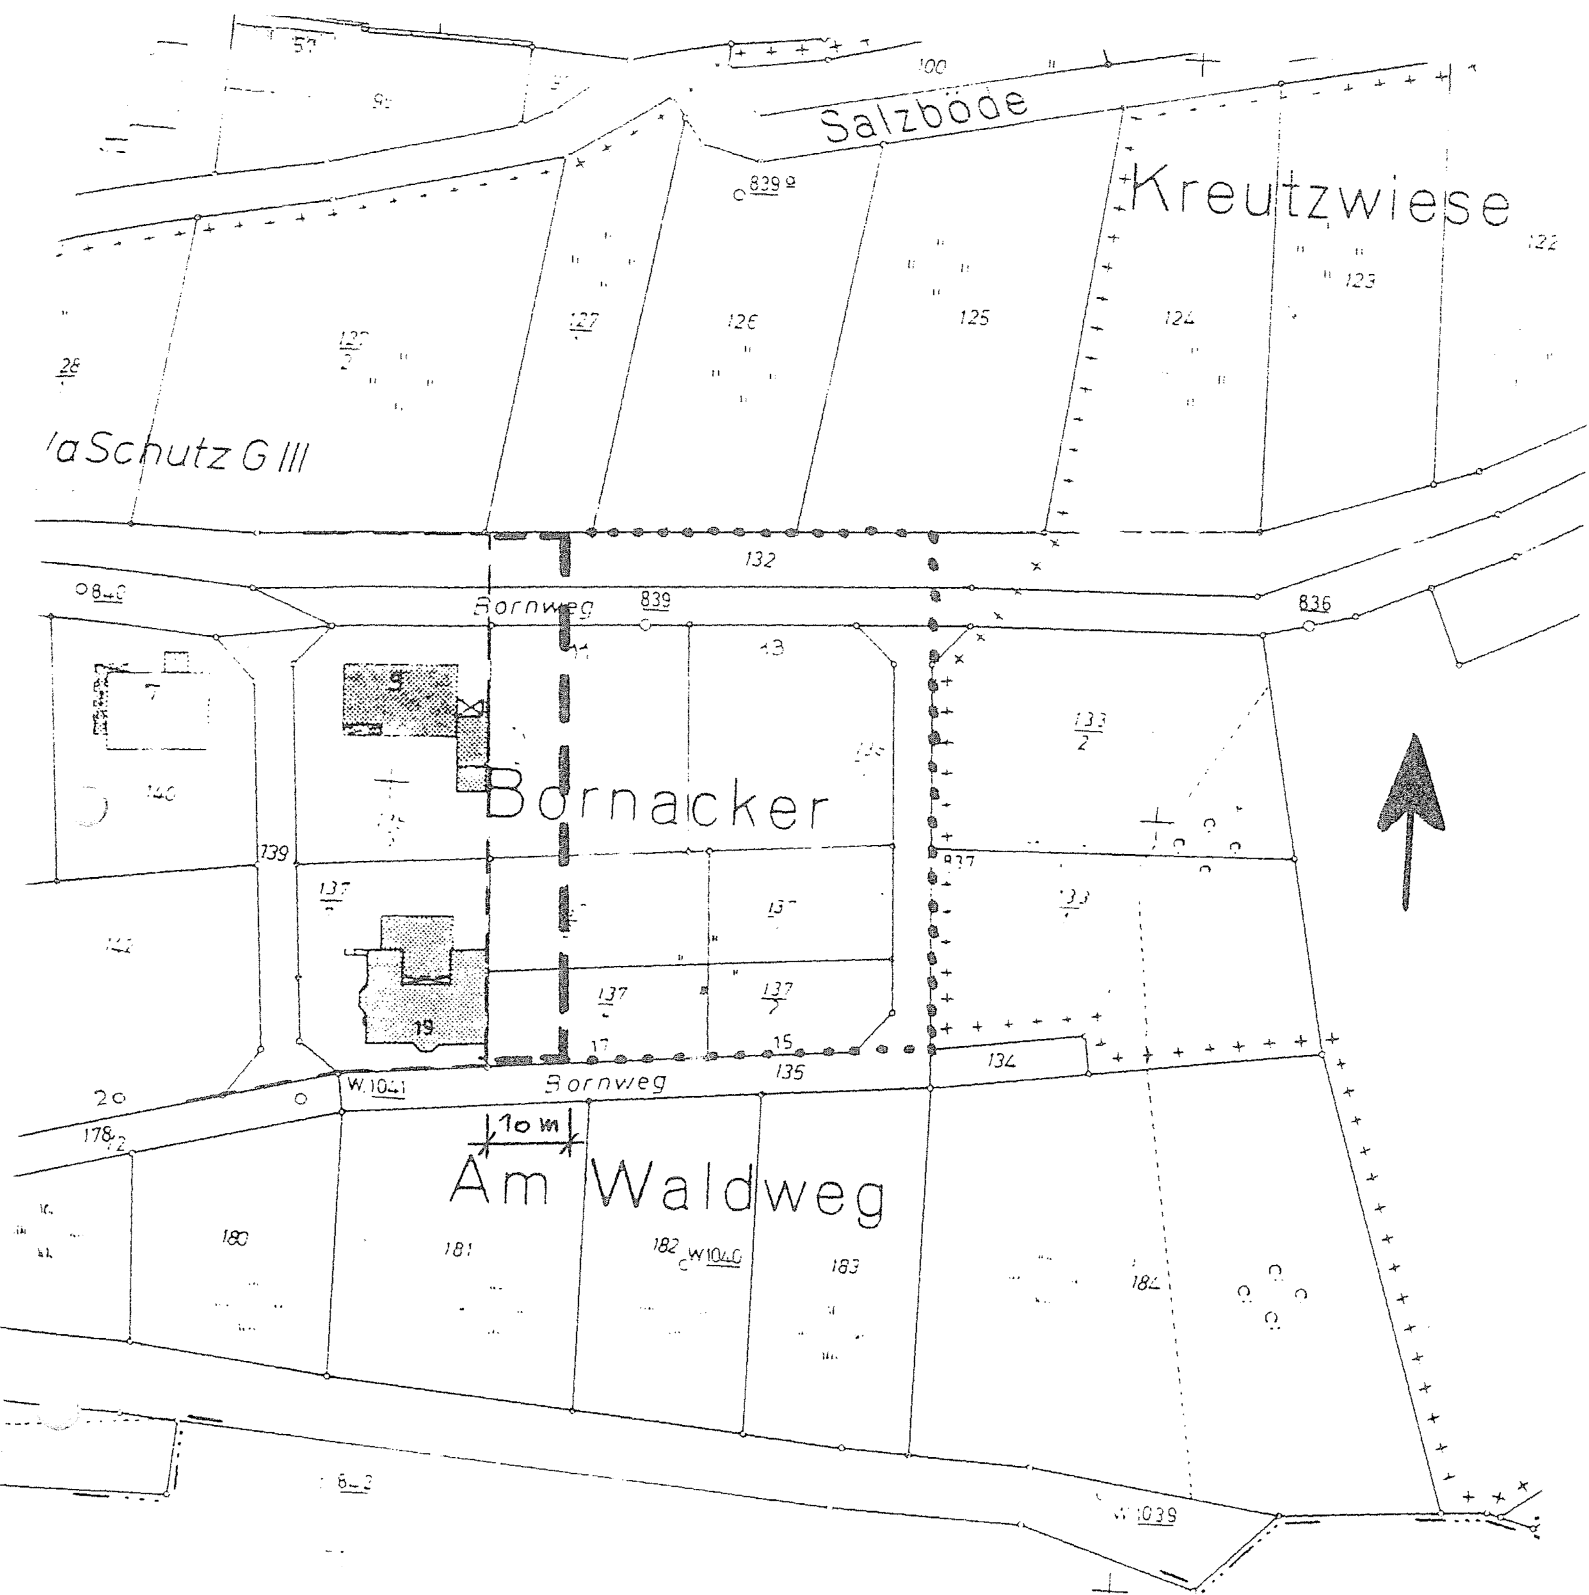

- Best. räumlicher Geltungsbereich für den im Zusammenhang bebauten Ortsteil Bad Endbach
- ▬ Erweiterung des Geltungsbereiches
- ⋯ Grenze der bisherigen Fläche für die Landwirtschaft gem. F-Plan

Bad Endbach  
M 1 : 1000