


Stadt Kirchhain, Stadtteil Emsdorf

Satzung nach § 34 Abs. 4 Nr. 1 BauGB

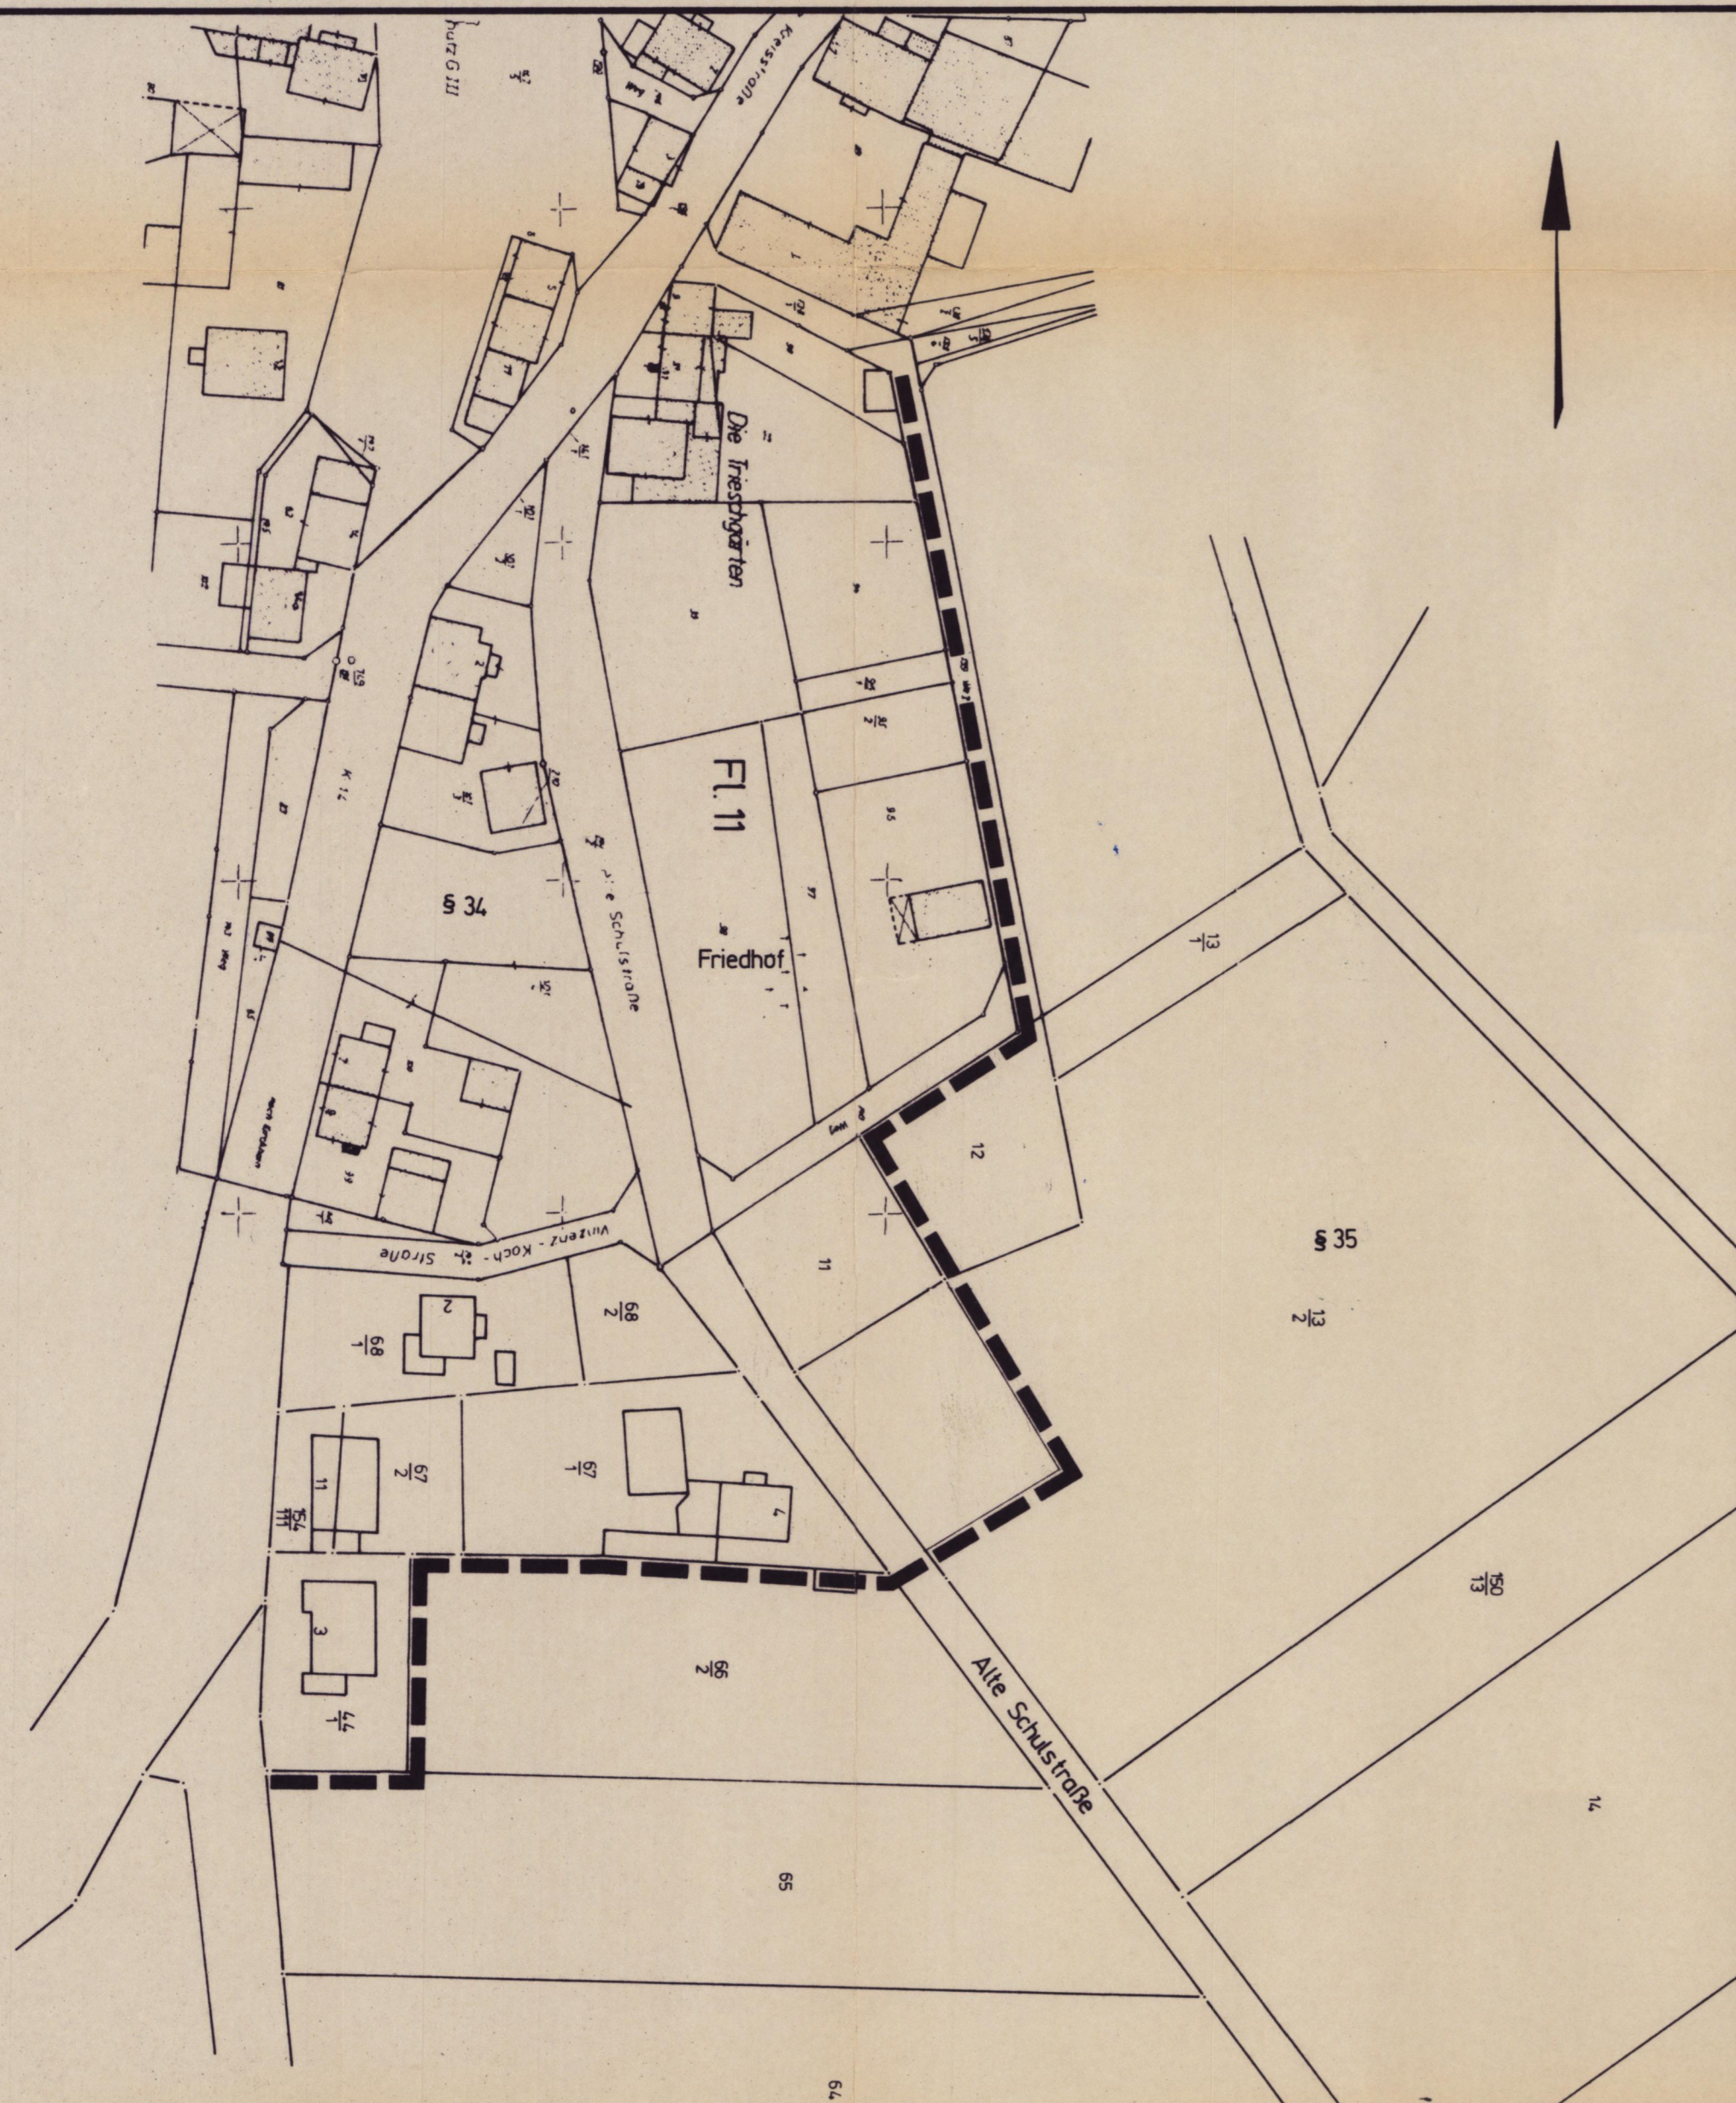

Rechtsgrundlagen

Baugesetzbuch (BauGB) i.d.F. vom 8.12.1986 (BGBl. I S. 2253), zuletzt geändert durch Gesetz vom 27.8.1997 (BGBl. I S. 2141)
 Planzeichenverordnung 1990 (PlanzV 90) i.d.F. vom 18.12.1990 (BGBl. I 1991, S. 58)

1		Zeichenerklärung
1.1		Katasteramtliche Darstellungen
1.1.1		Flurgrenze
1.1.2		Flurnummer
1.1.3		Polygonpunkt
1.1.4		Flurstücksnummer
1.1.5		vorhandene Grundstücks- und Wegeparzellen mit Grenzsteinen
1.2		Planzeichen
1.2.1		Grenze des im Zusammenhang bebauten Orts- bzw. Stadtteiles

Vermerke

1. Satzungsbeschluss gem. § 34 Abs. 4 Nr. 1 BauGB: Der Planentwurf wurde am 15. SEP. 1998 als Satzung beschlossen.

Kirchhain, den 16. SEP. 1998



Siegel der Stadt

[Signature]
Bürgermeister

2. Inkrafttreten gem. § 34 Abs. 5 S. 4 i.V.m. § 10 BauGB: Der Satzungsbeschluss wurde am 30. SEP. 1998 ortsüblich bekanntgemacht. Damit hat die Satzung Rechtskraft erlangt.

Kirchhain, den 19. OKT. 1998



Siegel der Stadt

[Signature]
Bürgermeister

Übersichtskarte (Maßstab 1 : 25.000)



Stadt Kirchhain, Stadtteil Emsdorf
 Satzung nach § 34 Abs. 4 Nr. 1 BauGB
 Magistrat
 der Stadt Kirchhain

Stand: 10.3.1998

Bearbeitet: Stadtbauamt Kirchhain 19. OKT. 1998 *[Signature]* 19. OKT. 1998 *[Signature]*
 Datum Bauamtsleiter Datum Bürgermeister