


"Das Anzeigeverfahren nach § 22 Abs. 3 i. V. m. § 11 Abs. 3 BauGB wurde durchgeführt. Die Verletzung von Rechtsvorschriften wird nicht geltend gemacht.
 Verfügung vom 20.12.1977, AZ: III 32.2 61 a 20/17
 Der Regierungspräsident
 Im Auftrag

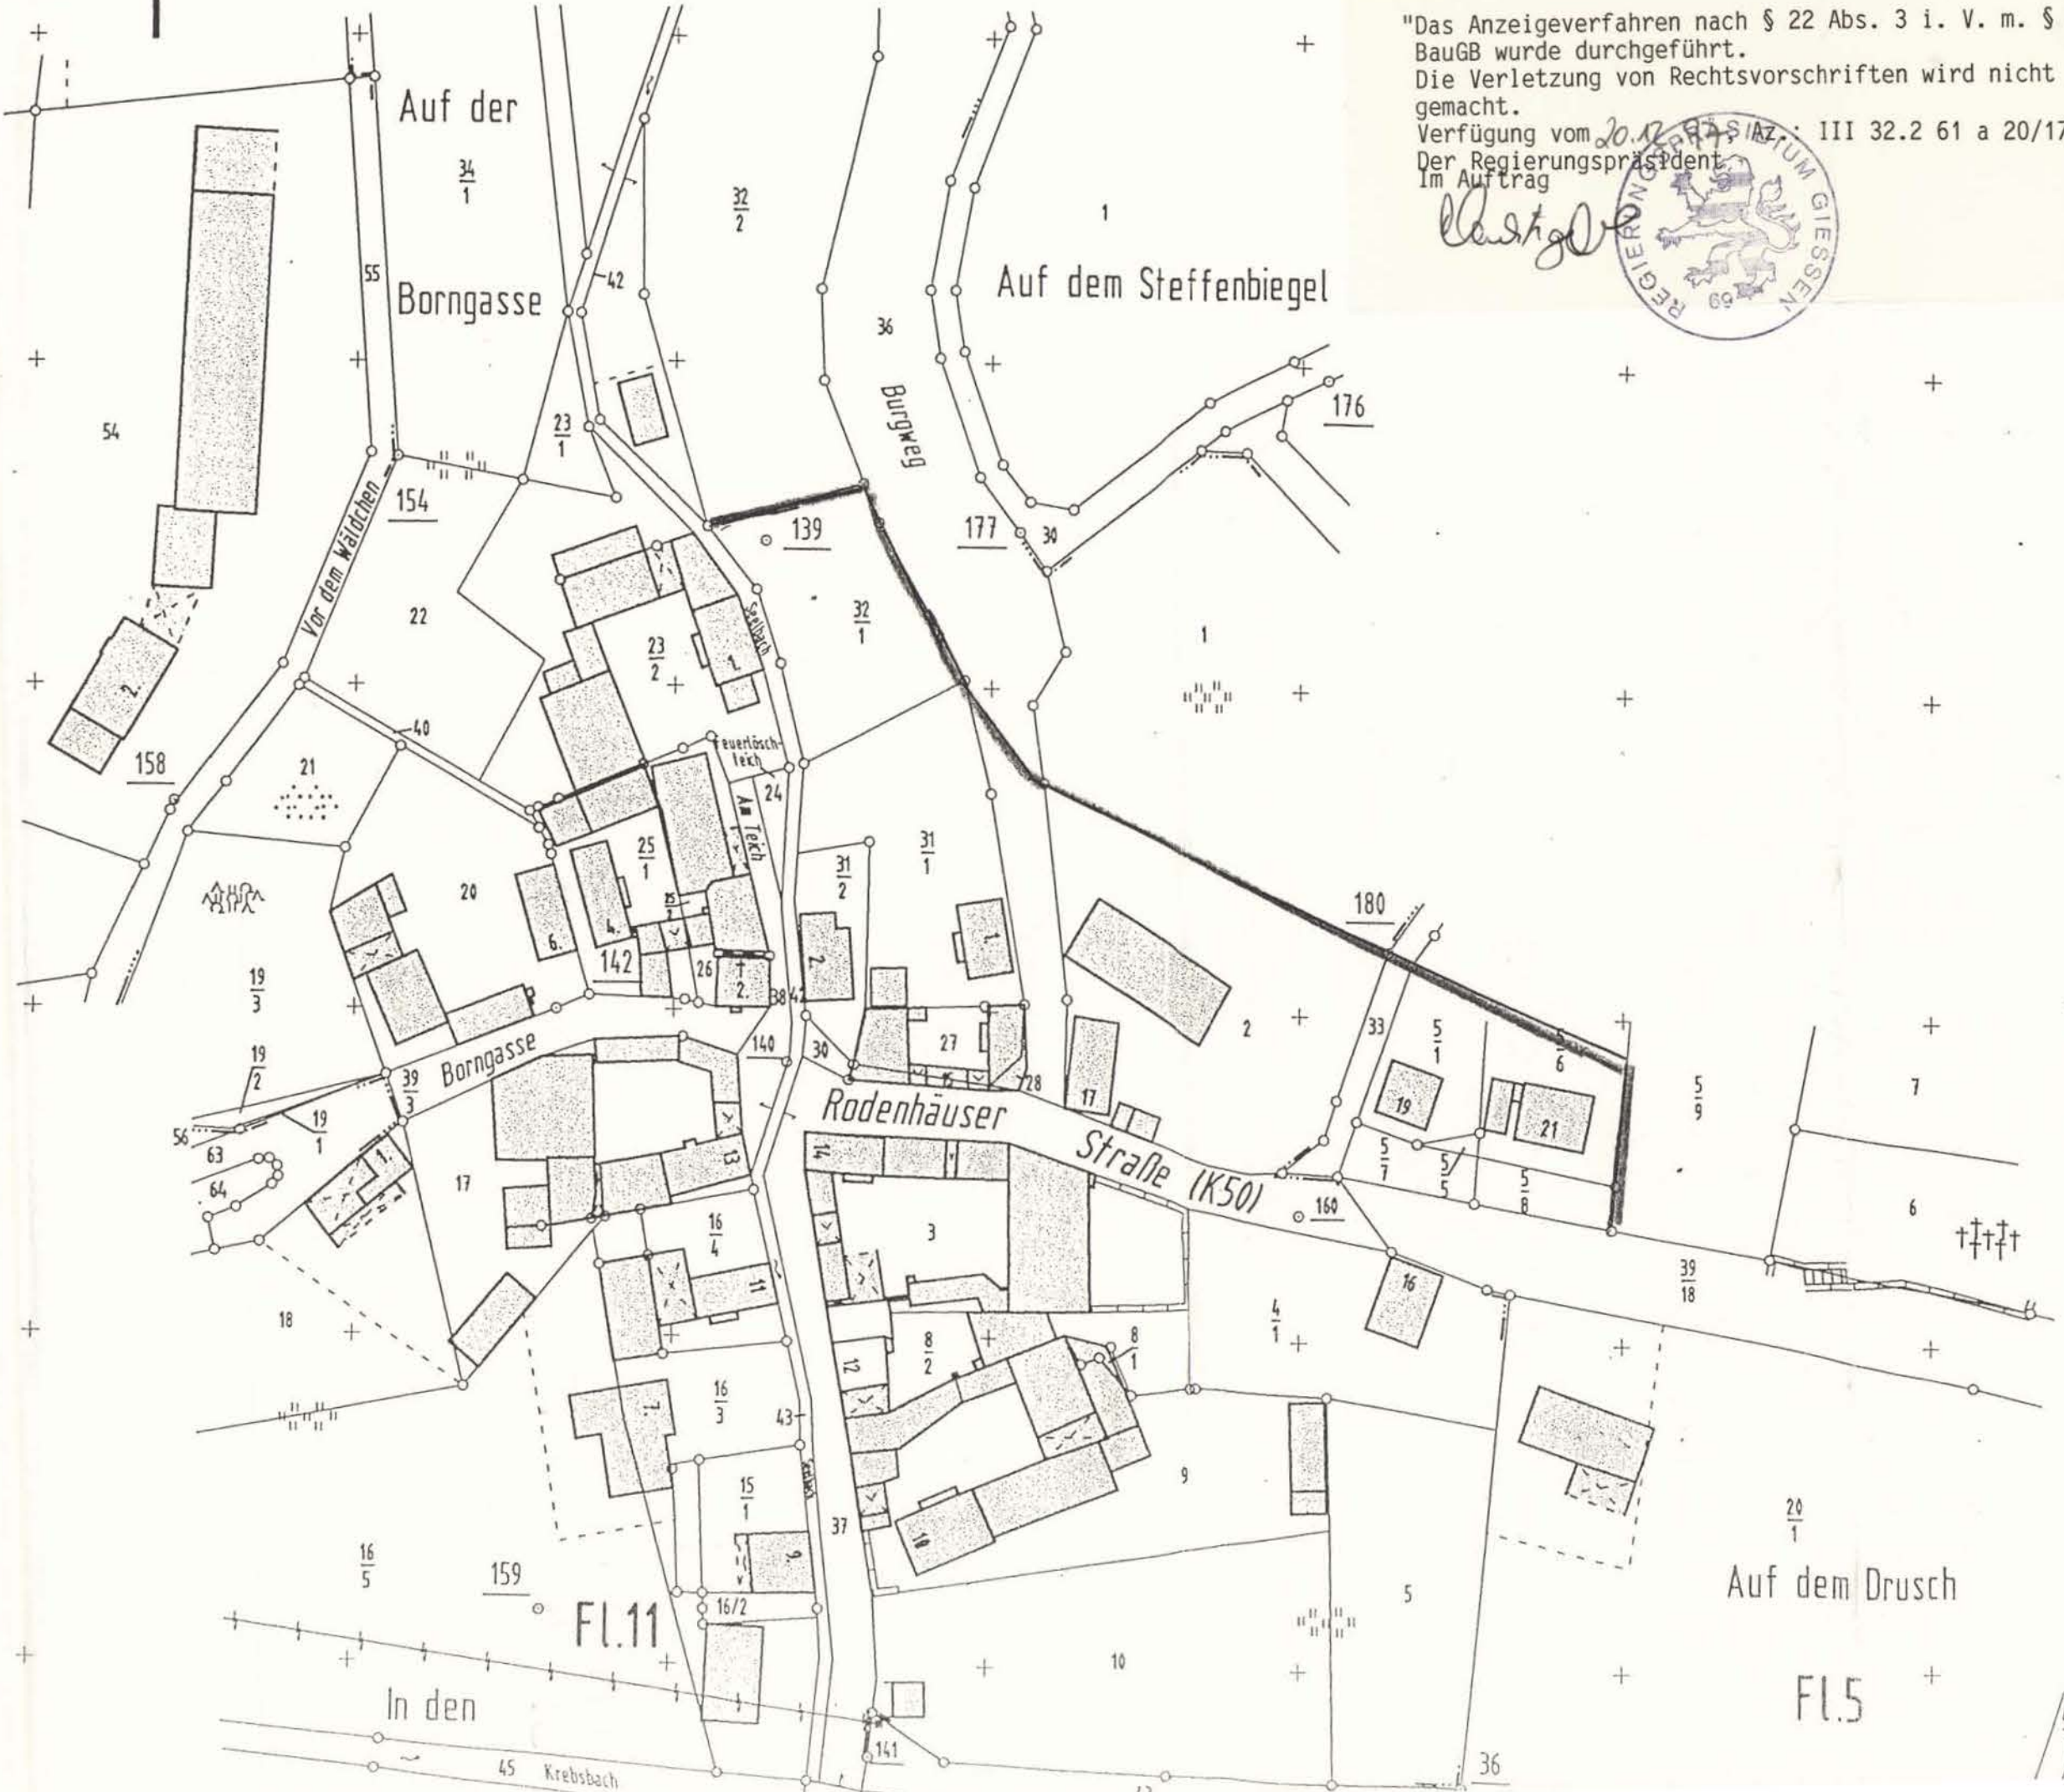

C	
B	
A	
NR.	

INGENIEUR
 35435 WETTEN
 TIEFBAU - HO

GEMEINDE LC

LAGEPLAN

BEARBEITET : VOLLH.
 CAD : FELSIN
 GEPROFT : HESSLE
 AUFGEST. IM : APRIL

Auf dem Drusch
 FL.5

FL.11

In den

45 Krebsbach