


GEMEINDE LOHRA - OT Seelbach

Außenbereichssatzung "Stetswiese"

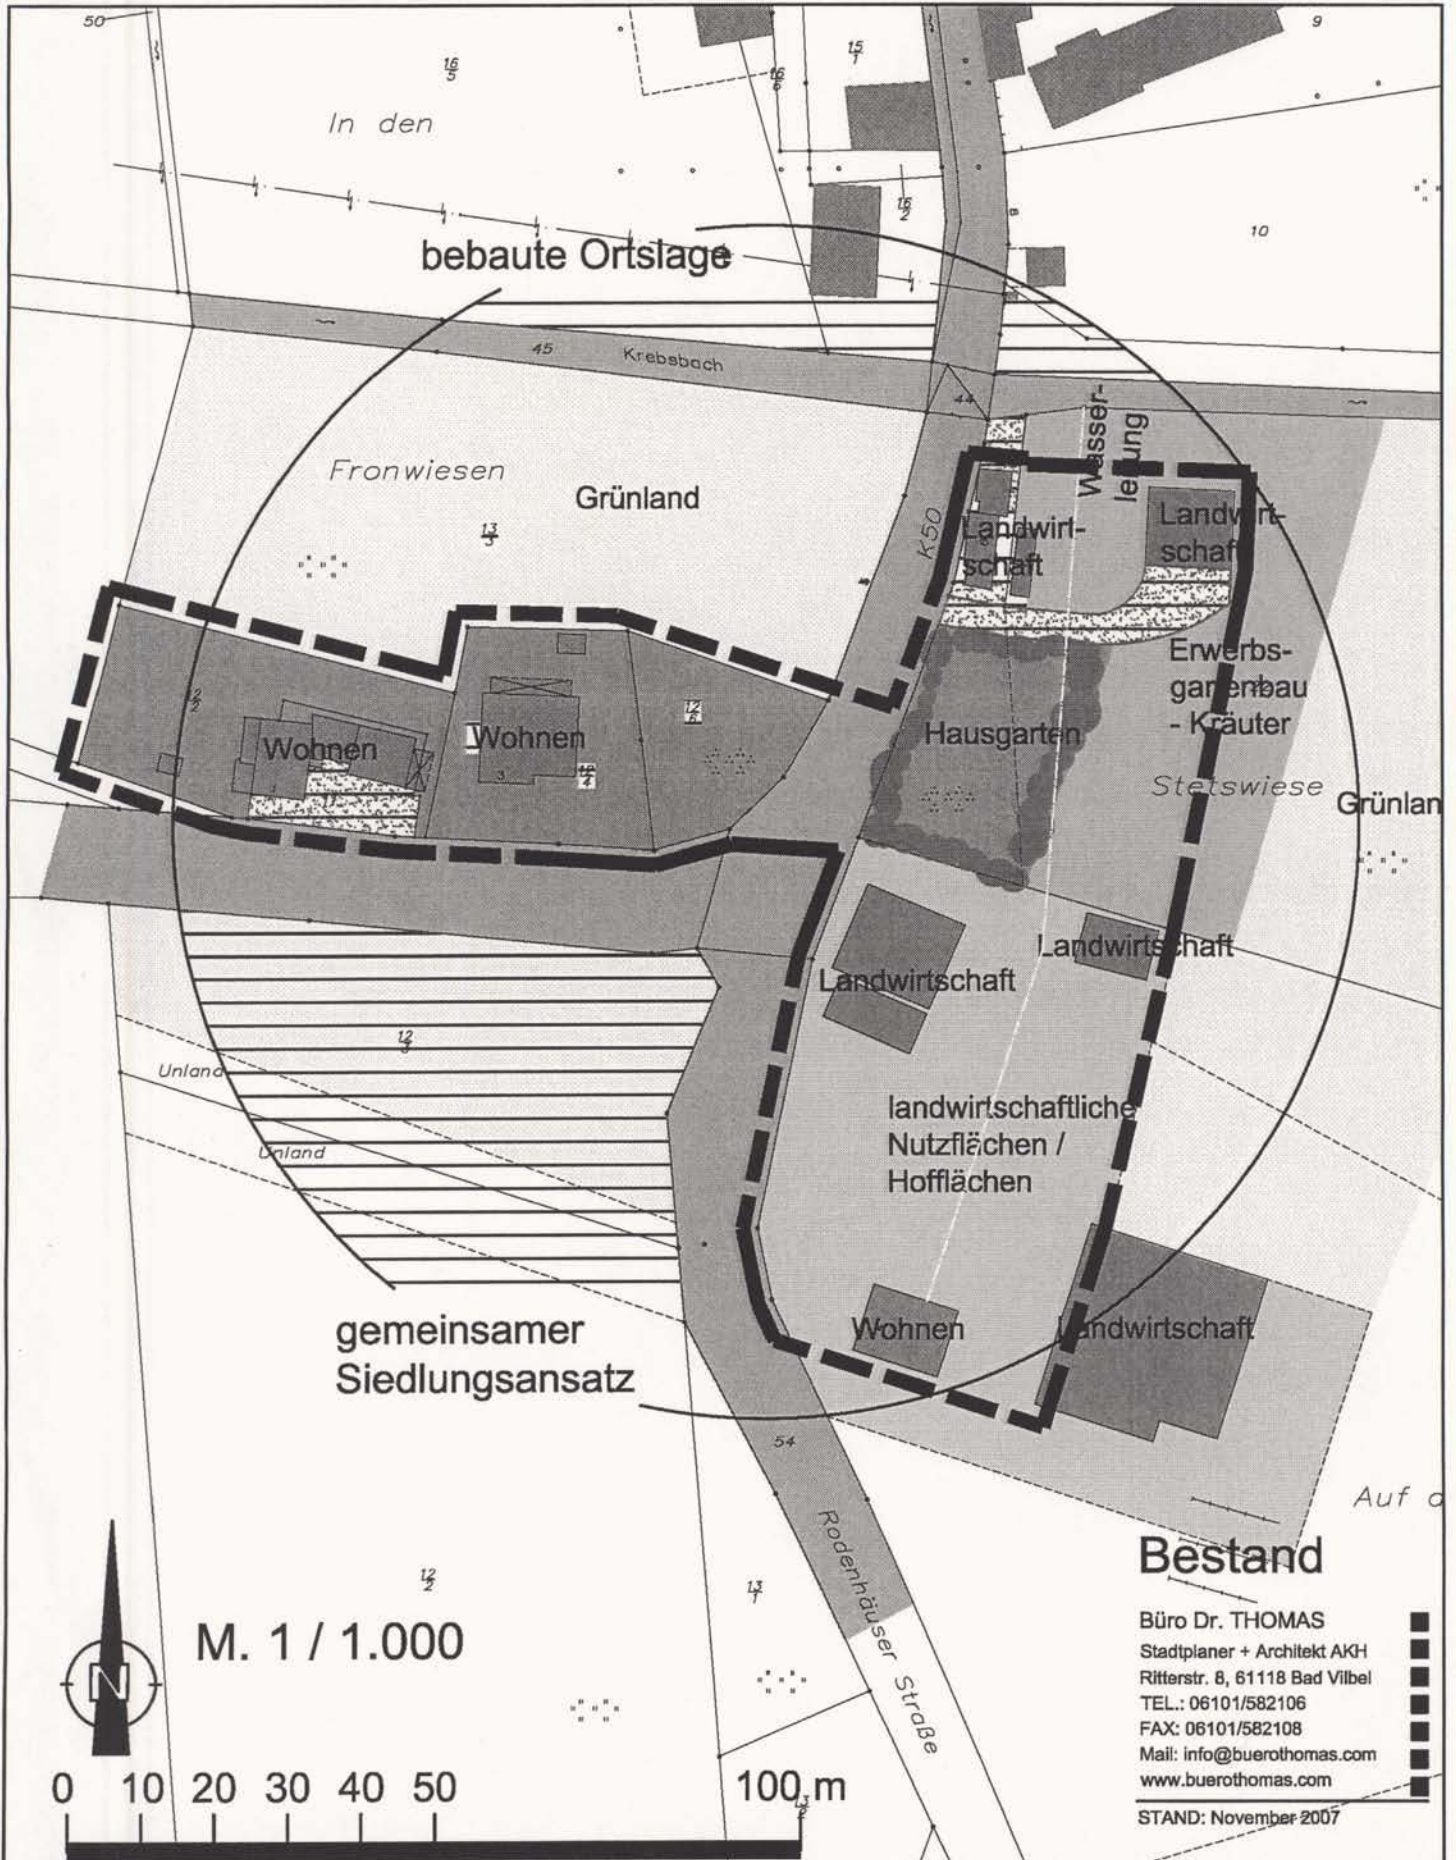

Bestand

Büro Dr. THOMAS
 Stadtplaner + Architekt AKH
 Ritterstr. 8, 61118 Bad Vilbel
 TEL.: 06101/582106
 FAX: 06101/582108
 Mail: info@buerothomas.com
 www.buerothomas.com

STAND: November 2007