

PLANUNTERLAGEN:



Es wird amtlich beglaubigt, daß der vor-/umstehende Auszug (___Blatt/Blätter) mit dem Katastermachweis übereinstimmt.

Marburg, den **27. Nov. 1997**

Der Landrat des Landkreises
Marburg-Biedenkopf - Katasteramt -
Münchhausen

[Handwritten signature]

PLANVERFAHREN:

Anhörung der Träger öffentlicher Belange und Bürger:

Die Anhörung gem. § 34 Abs. 5 BauGB wurde mit Schreiben vom 18.12.97 durchgeführt.

Satzungsbeschluß:

Die Gemeindevertretung hat am 08.09.98 die Abrundungssatzung gem. § 34 (4) BauGB beschlossen.

Münchhausen, **05. Okt. 98**



[Handwritten signature]
(Bürgermeister)

Anzeige:

Das Anzeigeverfahren nach § 22 Abs. 3 i. V. m. § 11 Abs. 3 BauGB wurde durchgeführt. (**BauGB 86**)
Die Verletzung von Rechtsvorschriften wird nicht geltend gemacht.
Verfügung vom 04.02.1999, Az.: III 32.2 - 61 d 20/17 -
Niederasphe - 1/97 -
Regierungspräsidium Gießen



Im Auftrag
[Handwritten signature]
REGIERUNGSPRÄSIDIUM GIESSEN

Bekanntmachung:

Die Durchführung des Anzeigeverfahrens gem. § 34 (5) BauGB i.V.m. § 22 Abs. 3 BauGB wurde gem. § 12 BauGB ortsüblich bekanntgemacht.
Damit ist die Satzung rechtskräftig geworden.

Münchhausen, **18. Febr. 99**

(Siegel)
(Bürgermeister)

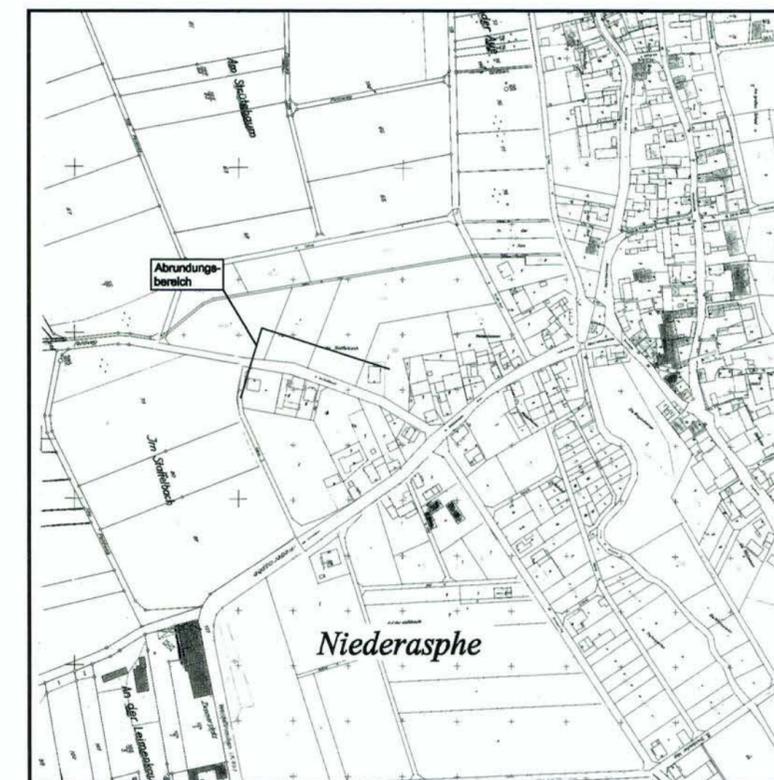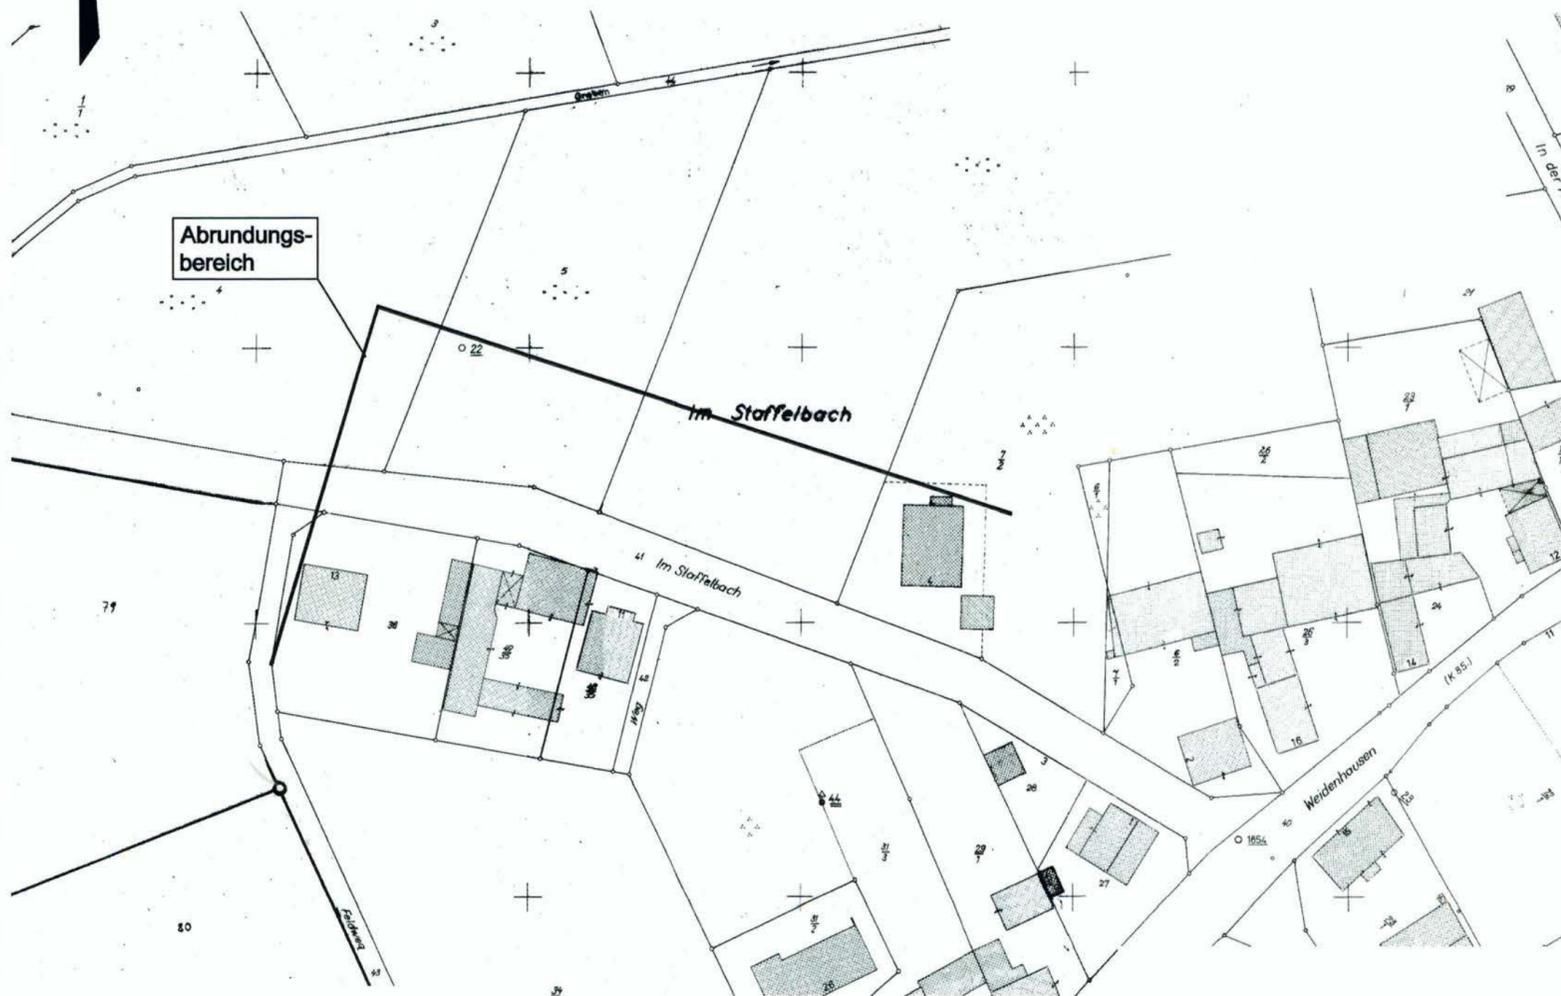

M1:5.000

STAND: 10.12.1997

BEARB.	DEZ. 1997	I. ZILL	URHEBER-RECHT NACH DIN 34	DIPL. - ING. ZILLINGER INGENIEURE UND ARCHITECTEN CONSULTING-TEAM MITTE Weimarer Straße 1 35396 GIESSEN
GEZEICH.	DEZ. 1997	GAW		
GEPRÜFT	DEZ. 1997	ZILL		
M:	BAULEITPLANUNG GEMEINDE MÜNCHHAUSEN ABRUNDUNGSSATZUNG NACH § 34 Abs. 4 BauGB „IM STAFFELBACH“ OT. NIEDERASPHE			ZEICHNUNGS-NR.: 1362/10580
1:1.000				ERSATZ FÜR: ERSATZT DURCH: