

S a t z u n g

der Stadt Neustadt (Hessen) über die Abrundung
des im Zusammenhang bebauten Ortsteiles Mengsberg

Aufgrund des § 34 Abs. 2 des Bundesbaugesetzes in der Fassung der Bekanntmachung vom 25.8.1976 (BGBl. I S. 2257), zuletzt geändert durch Gesetz vom 6.7.1979 (BGBl. S. 949) und § 5 der Hessischen Gemeindeordnung vom 25.2.1952 (GVBl. S. 11) in der Fassung vom 1.4.1981 (GVBl. I S. 66) hat die Stadtverordnetenversammlung in ihrer Sitzung am 19.03.1984 folgende Satzung beschlossen:

Artikel I

§ 1

Die Grenzen des im Zusammenhang bebauten Ortsteiles Mengsberg werden gemäß dem anliegenden Abrundungsplan festgelegt.

§ 2


Vom Geltungsbereich nach § 1 betroffen sind die Grundstücke Flur 11, Flurstücke 33/15, 34/22, 79, 80 teilweise, 167/45.

Artikel II

Diese Satzung bedarf der Genehmigung des Regierungspräsidenten in Gießen und tritt mit der Vollendung ihrer öffentlichen Bekanntmachung in Kraft.

Neustadt (Hessen), den 21. März 1984


STADT NEUSTADT (HESSEN)
DER MAGISTRAT



(M ü t z e)
Bürgermeister

Flur 10

9

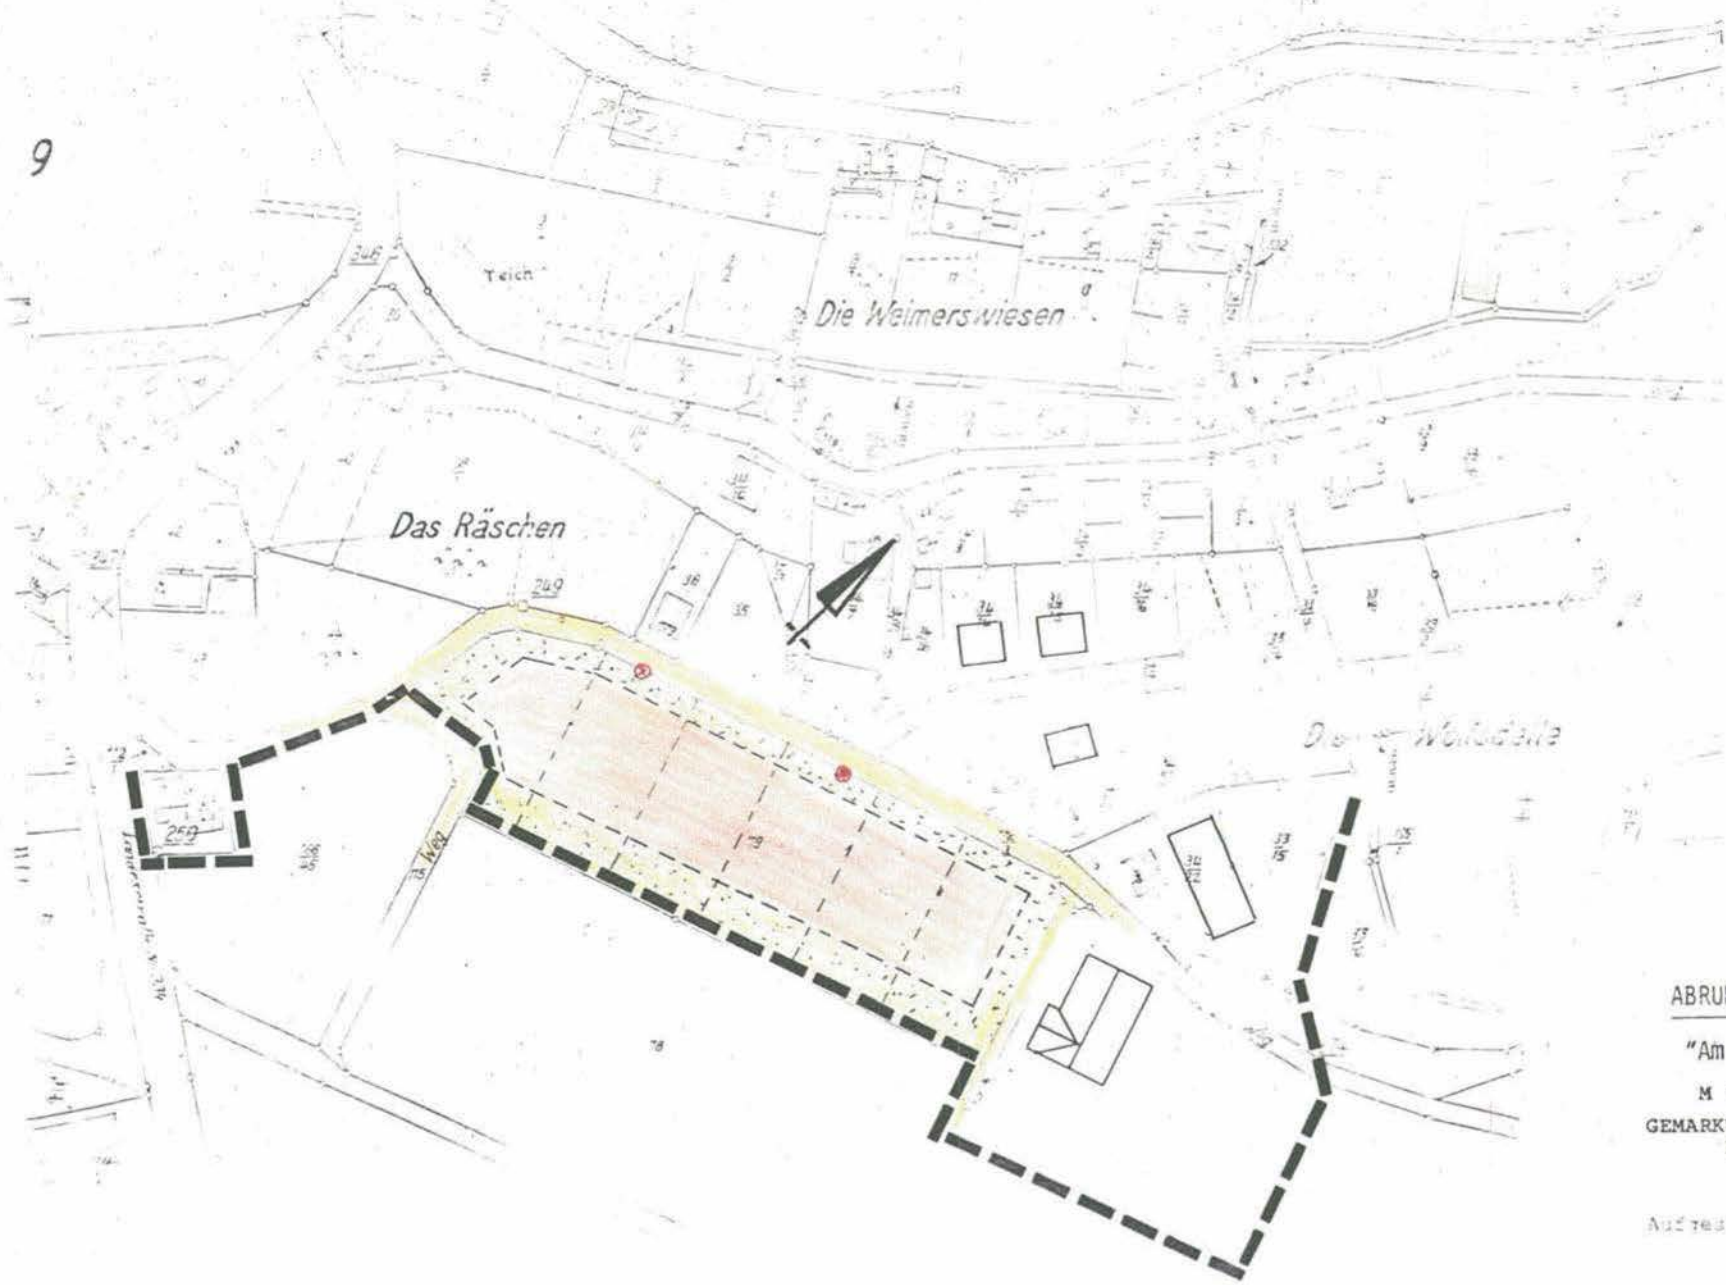

ABRUNDUNGSPLAN

"Am Räschen"

M 1 : 1500

GEMARKUNG MENGESBERG
Flur 11

Aufgestellt: 1.1.1964
KADAM

Satzung

der Stadt Neustadt (Hessen) über die Abrundung des im Zusammenhang bebauten Ortsteiles Mengersberg

Aufgrund des § 34 Abs. 2 des Bundesbaugesetzes in der Fassung der Bekanntmachung vom 25.8.1976 (BGBl. I S. 2257), zuletzt geändert durch Gesetz vom 6.7.1979 (BGBl. S. 949) und § 5 der Hessischen Gemeindeordnung vom 25.2.1952 (GVBl. S. 11) in der Fassung vom 1.4.1981 (GVBl. I S. 66) hat die Stadtverordnetenversammlung in ihrer Sitzung am 19. März 1984 folgende Satzung beschlossen:

Artikel I

§ 1

Die Grenzen des im Zusammenhang bebauten Ortsteiles Mengersberg werden gemäß dem anliegenden Abrundungsplan festgelegt.

§ 2


Vom Geltungsbereich nach § 1 betroffen sind die Grundstücke Flur 11, Flurstücke 33/15, 34/22, 79, 80 teilweise, 167/45.

Artikel II

Diese Satzung bedarf der Genehmigung des Regierungspräsidenten in Gießen und tritt mit der Vollendung ihrer öffentlichen Bekanntmachung in Kraft.

Neustadt (Hessen), den 21. März 1984

Der Magistrat, gez. Mütze, Bürgermeister

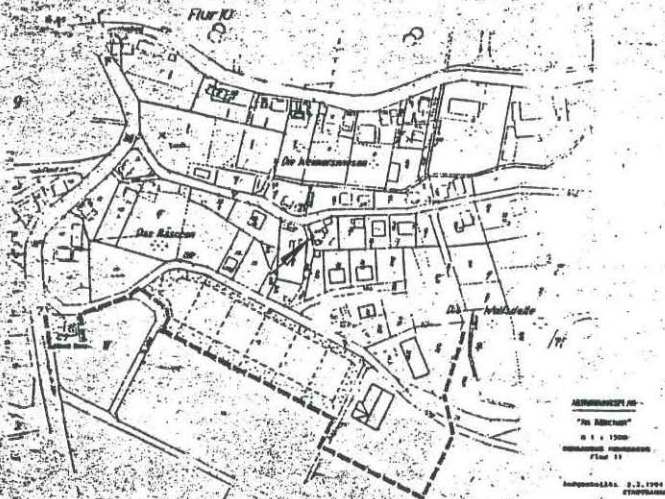

Der Regierungspräsident in Gießen hat die Satzung sowie den Abrundungsplan mit Verfügung vom 24. Mai 1984, Az.: 34-61 a 20/17 Mengersberg-2/84-, gemäß § 34 Abs. 2 BBauG genehmigt.

Die Satzung tritt mit Vollendung dieser öffentlichen Bekanntmachung in Kraft; gleichzeitig wird der Abrundungsplan rechtsverbindlich, der ab heute und während der Dienstzeit der Stadtverwaltung jederzeit eingesehen werden kann.

Neustadt (Hessen), den 8. Juni 1984

Der Magistrat, Mütze, Bürgermeister

Heinrich Mütze